








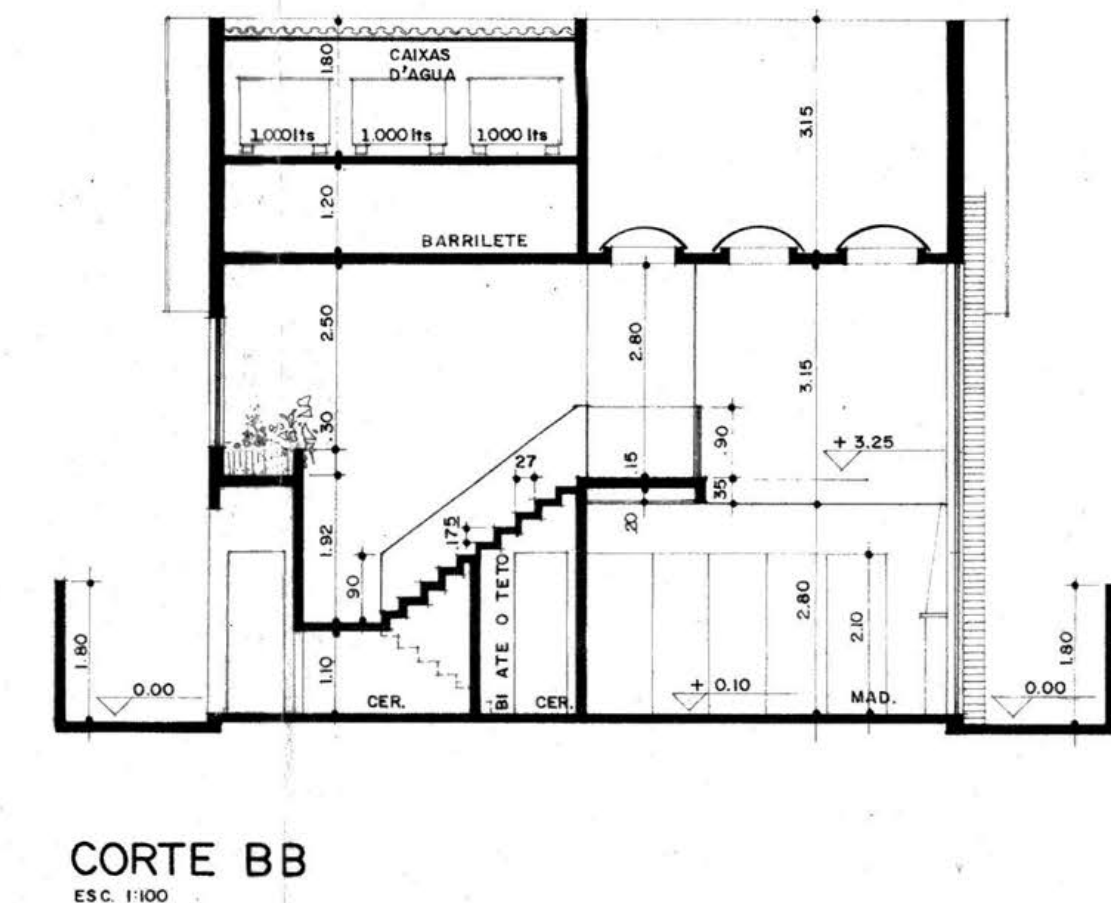


TABELA DE ILUMINAÇÃO e VENTILAÇÃO			
COMPART.	AREA DO PISO M2	ILUM. REAL M2	VENT. REAL M2
1	74.83	42.19	21.10
2	7.04	1.05	0.53
3	14.95	2.17	1.09
4	2.60	0.42	0.21
5	2.25	0.42	0.21
6	12.19	2.16	1.08
7	16.56	2.40	1.20
8	5.50	0.84	0.42
9	5.60	1.12	0.56
10	16.56	2.40	1.20
11	13.60	1.96	0.98
12	6.94	1.12	0.56
13	6.29	1.12	0.56
14	15.50	2.40	1.20
15	13.40	2.40	1.20
16	5.88	0.84	0.42
17	3.00	0.36	0.18

ESTE PROJETO ATENDE AOS ARTIGOS: 14, 76, 82, 87, 95, 104 e 112, 170 DO CE LEI 8.266 DE 20/06/76.

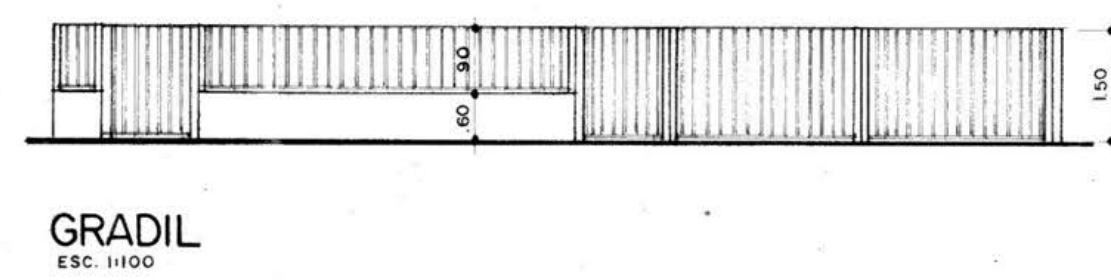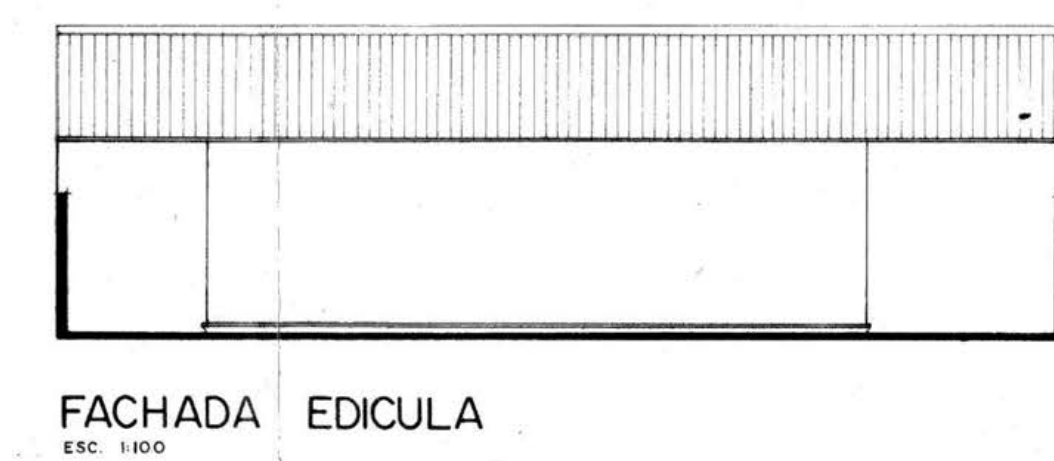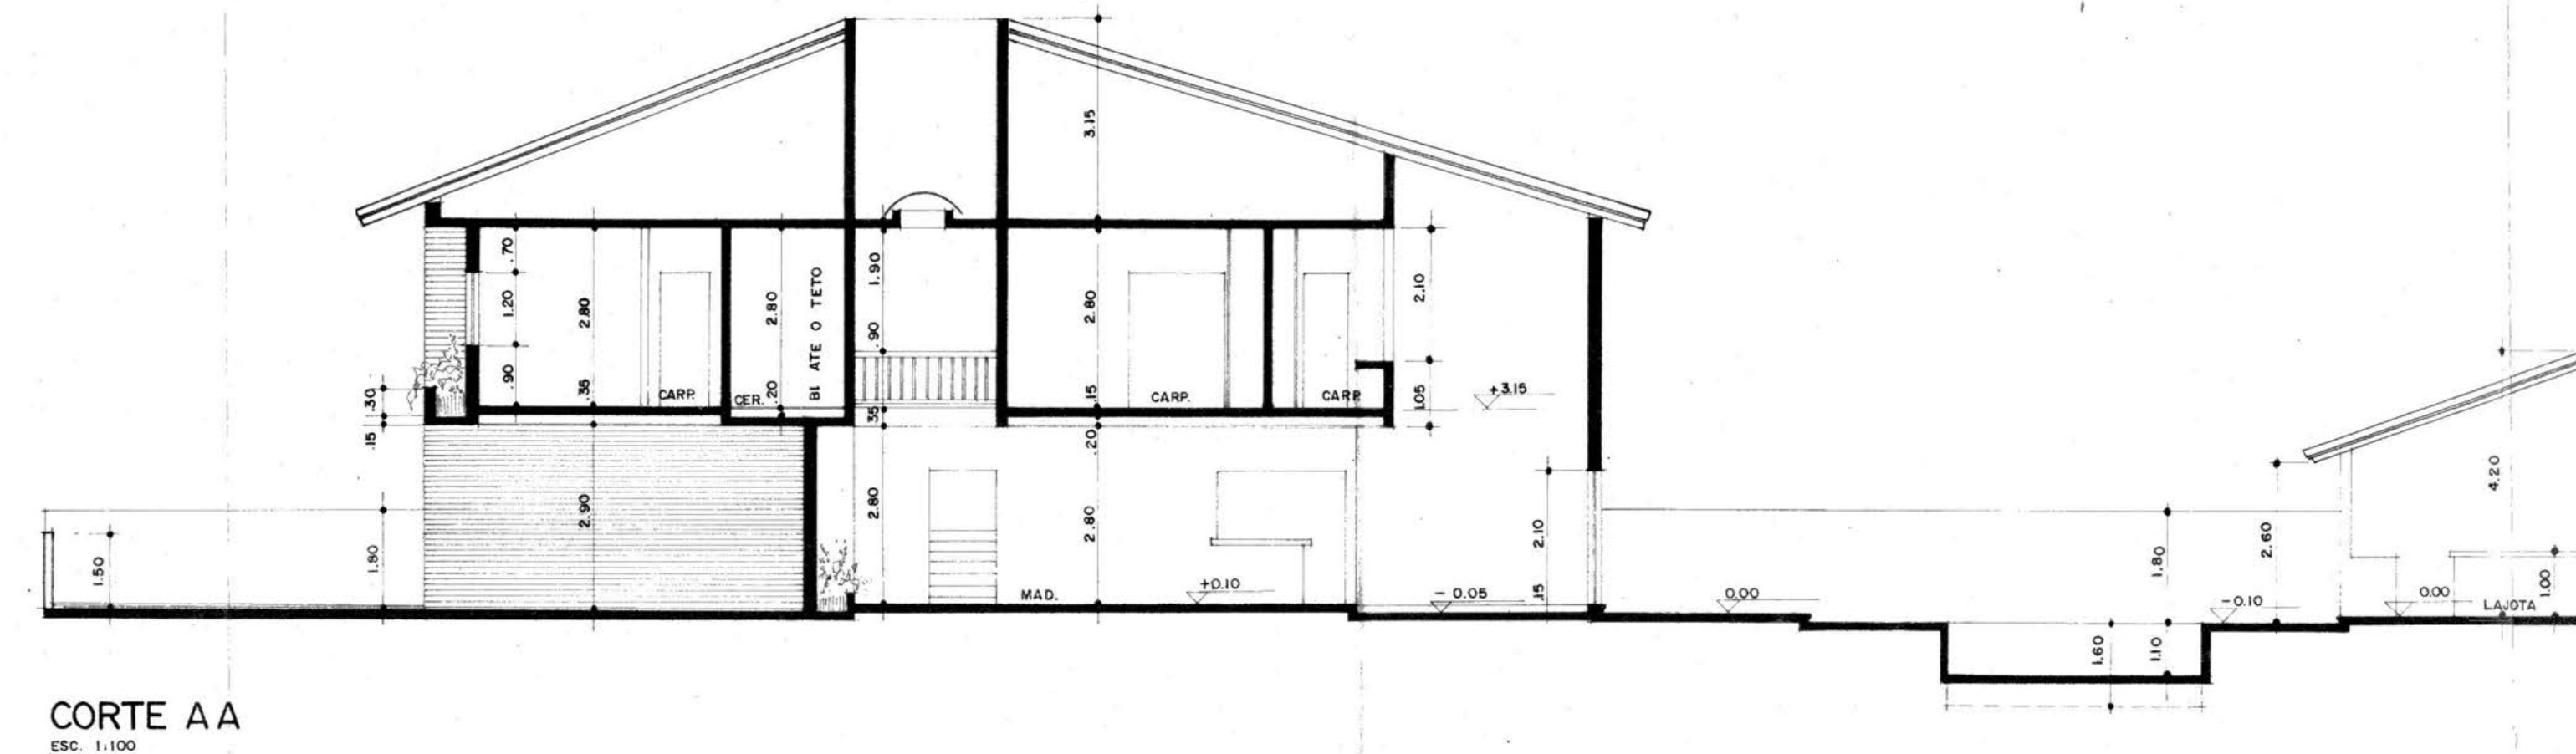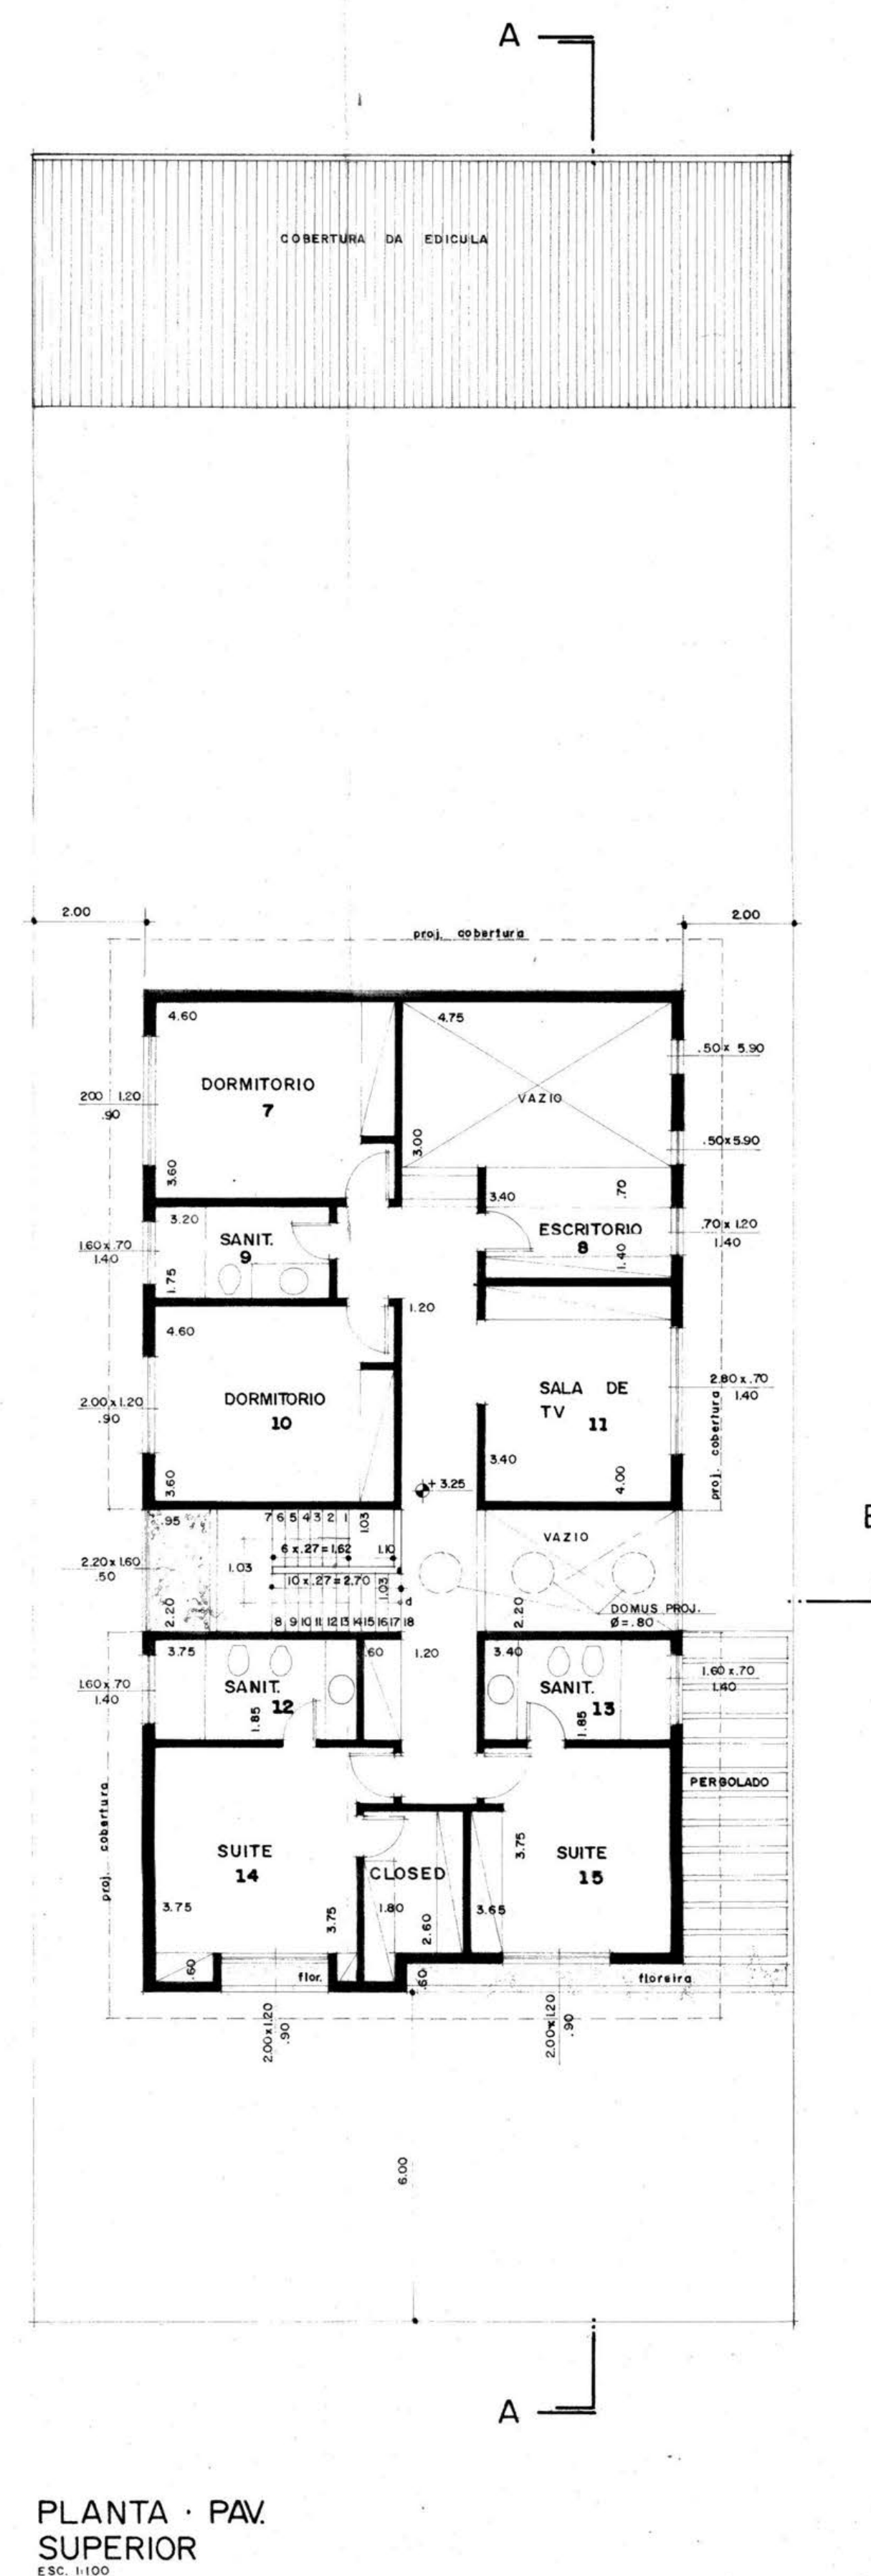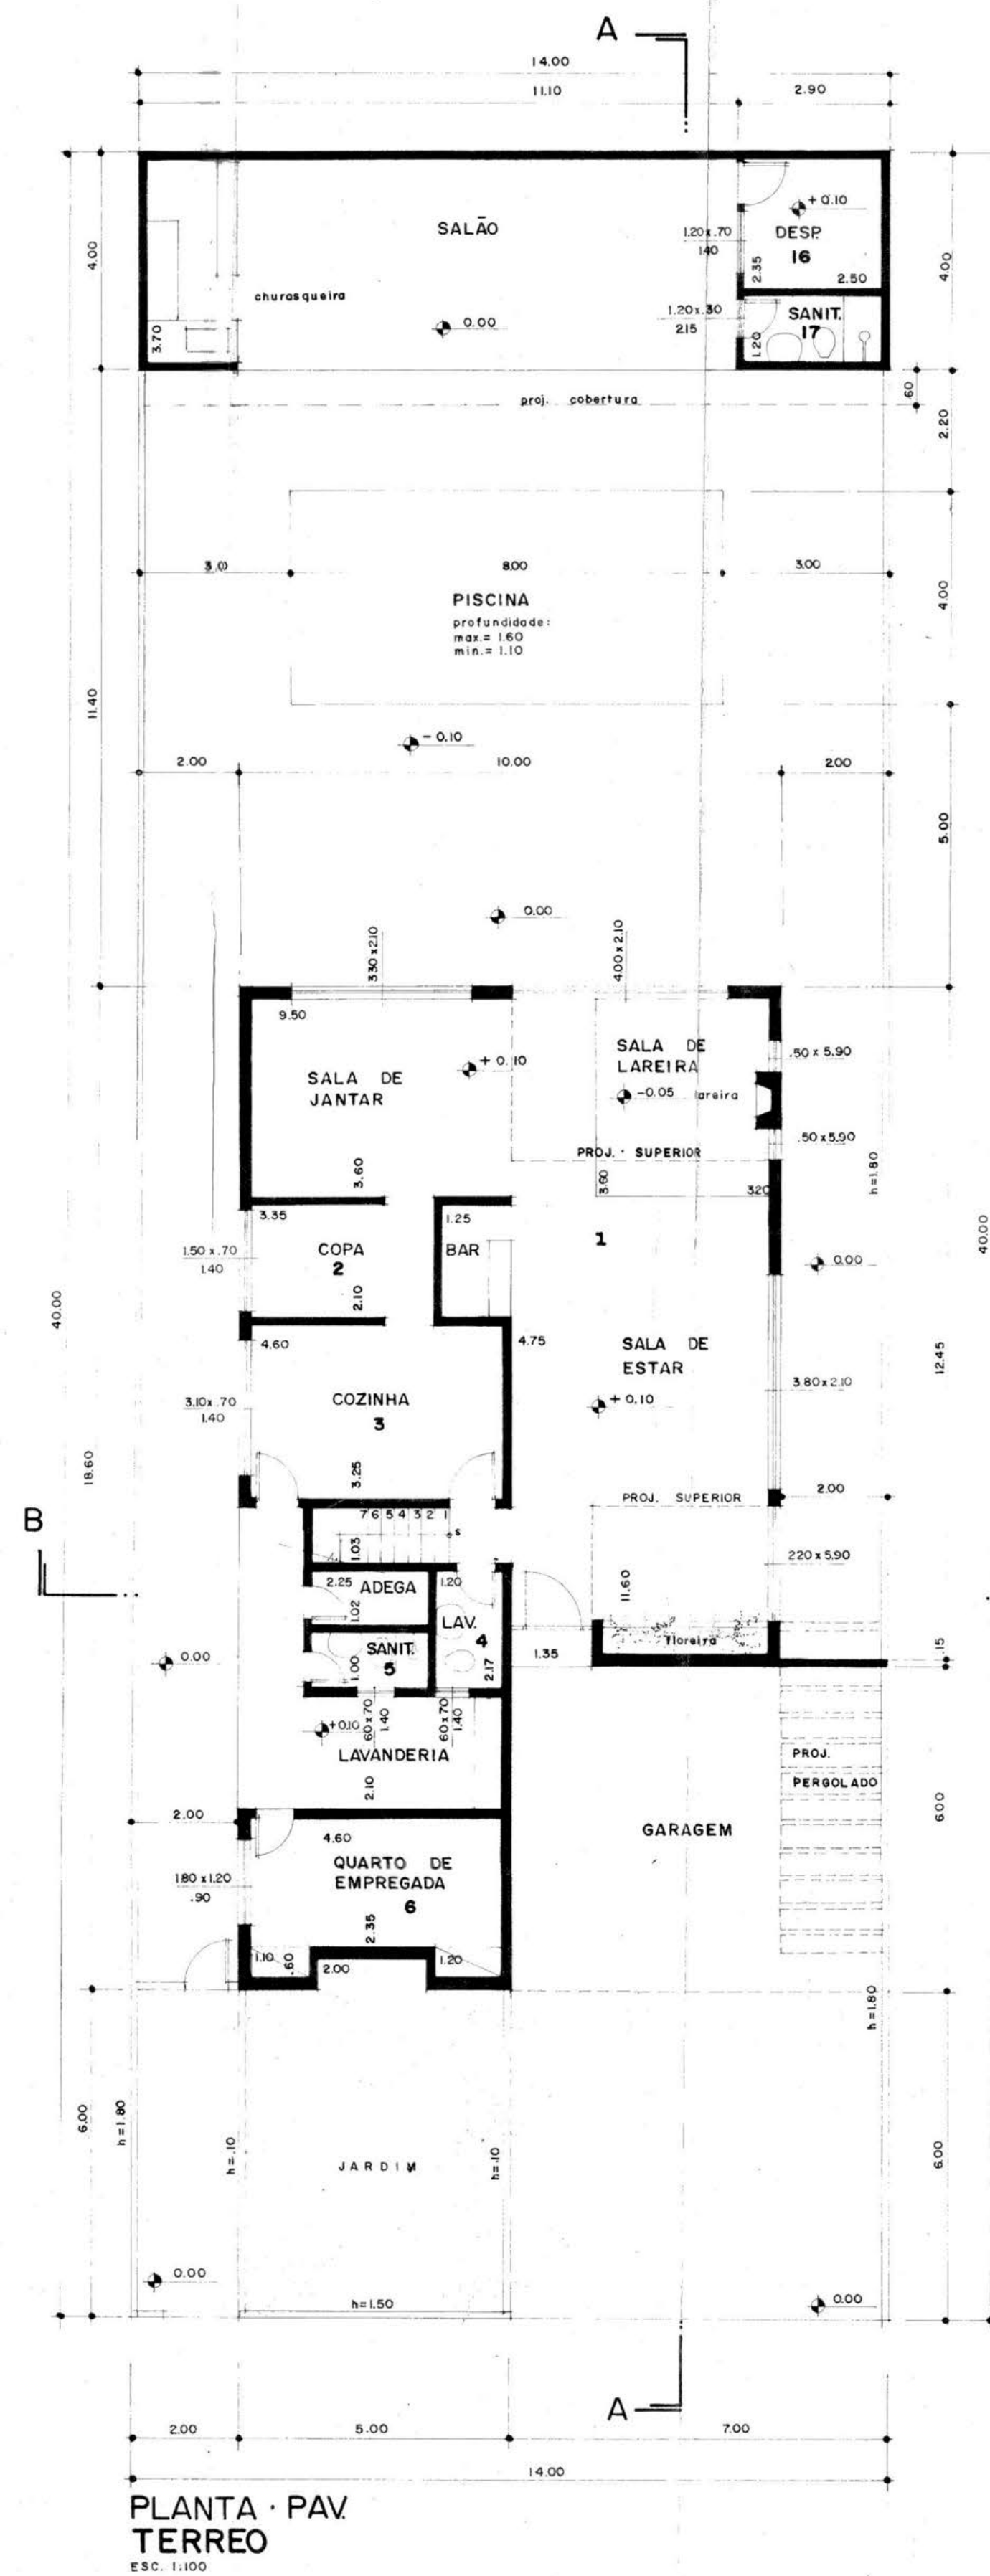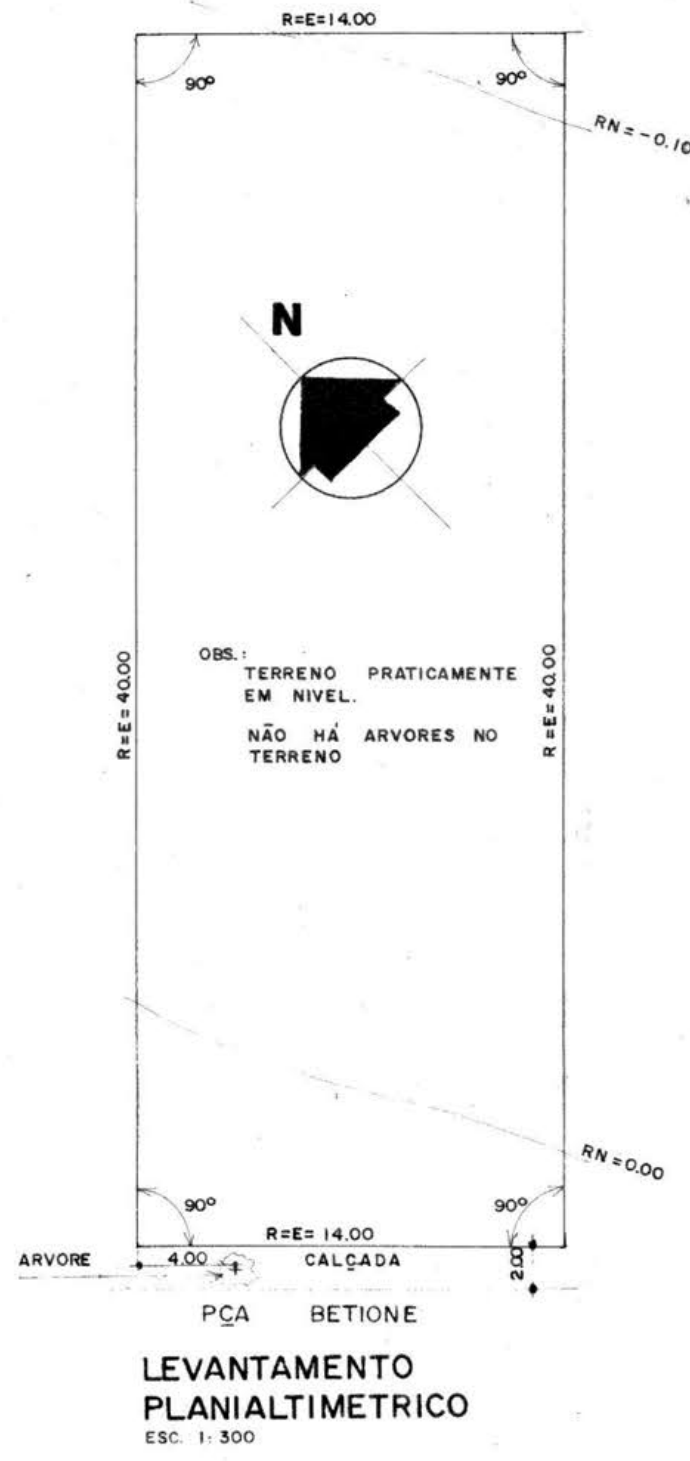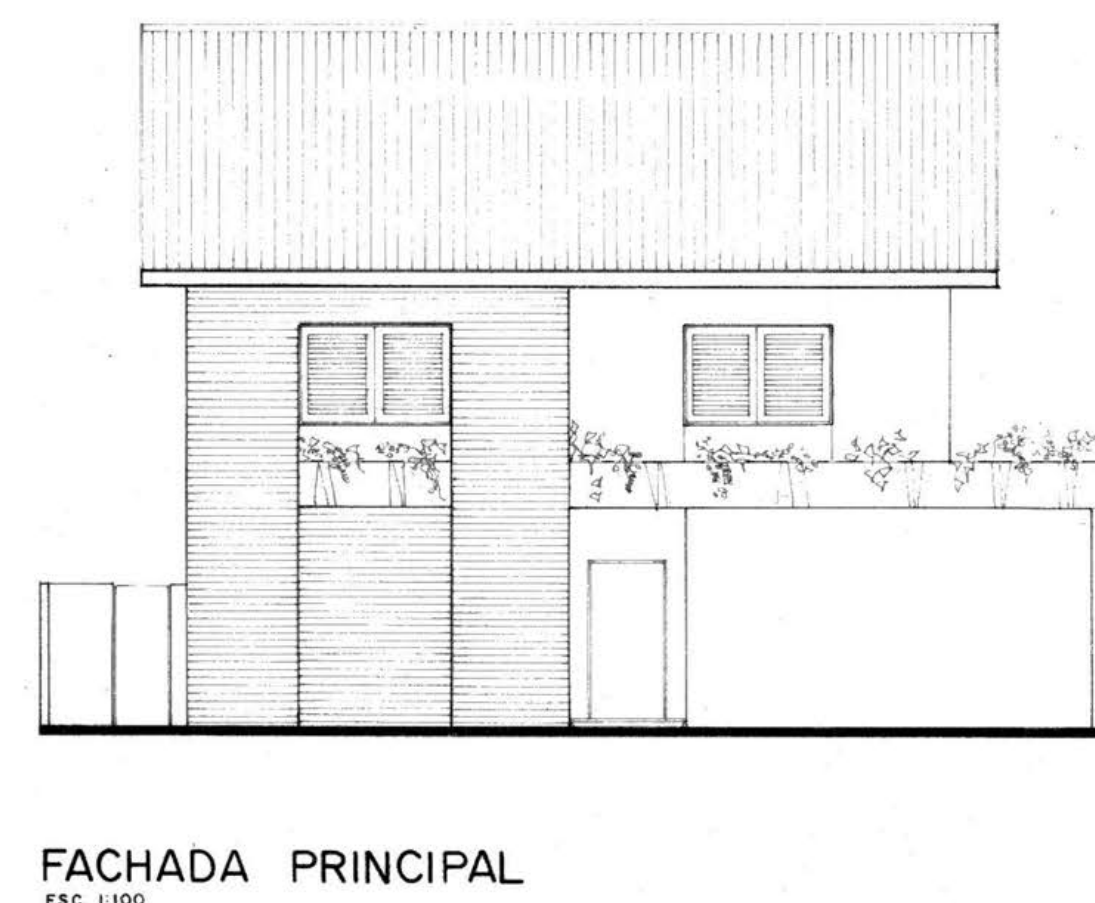

PROJETO COMPLETO

FOLHA UNICA

OBRA: CONSTRUÇÃO DE UMA RESIDENCIA

LOCAL: PÇA. BETIONE S/Nº LOTE 07 - Q. 120

ALTO DOS PINHEIROS Z.I - CAT. de U. R.I

PROP.: SEBASTIANO NIGRO

CONTRIBUINTE: 081-110.0007-3

ESCALAS 1:100 e 1:300

SITUAÇÃO S/ ESCALA

DECLARO QUE CONSTAM EM DOCUMENTO PUBLICO AS OBRIGAÇÕES CONTRATUAIS PREVISTAS NO ART 39 DA LEI 8001/73.

DECLARO QUE A APROVAÇÃO DO PROJETO NÃO IMPLICA NO RECONHECIMENTO POR PARTE DA PREFEITURA DO DIREITO DE PROPRIEDADE DO TERRENO.

PROPRIETARIO: Sr. SEBASTIANO NIGRO

AREAS

TOTAL A CONSTRUIR: 444.17 m2

T.O. = 43%

C.A. = 74%

AUTOR DO PROJETO: ARG. JUAN FRANCISCO CAMPS ANDREU

CREA Nº 45098-D PREF. Nº 1-10282-4 ART. 196/511

RESPONSÁVEL P/ OBRA: ENG. NIVALDO A. BRAGNETTE

CREA Nº 5895 PREF. Nº 1-104508-3 ART. 174/61